


План первого этажа

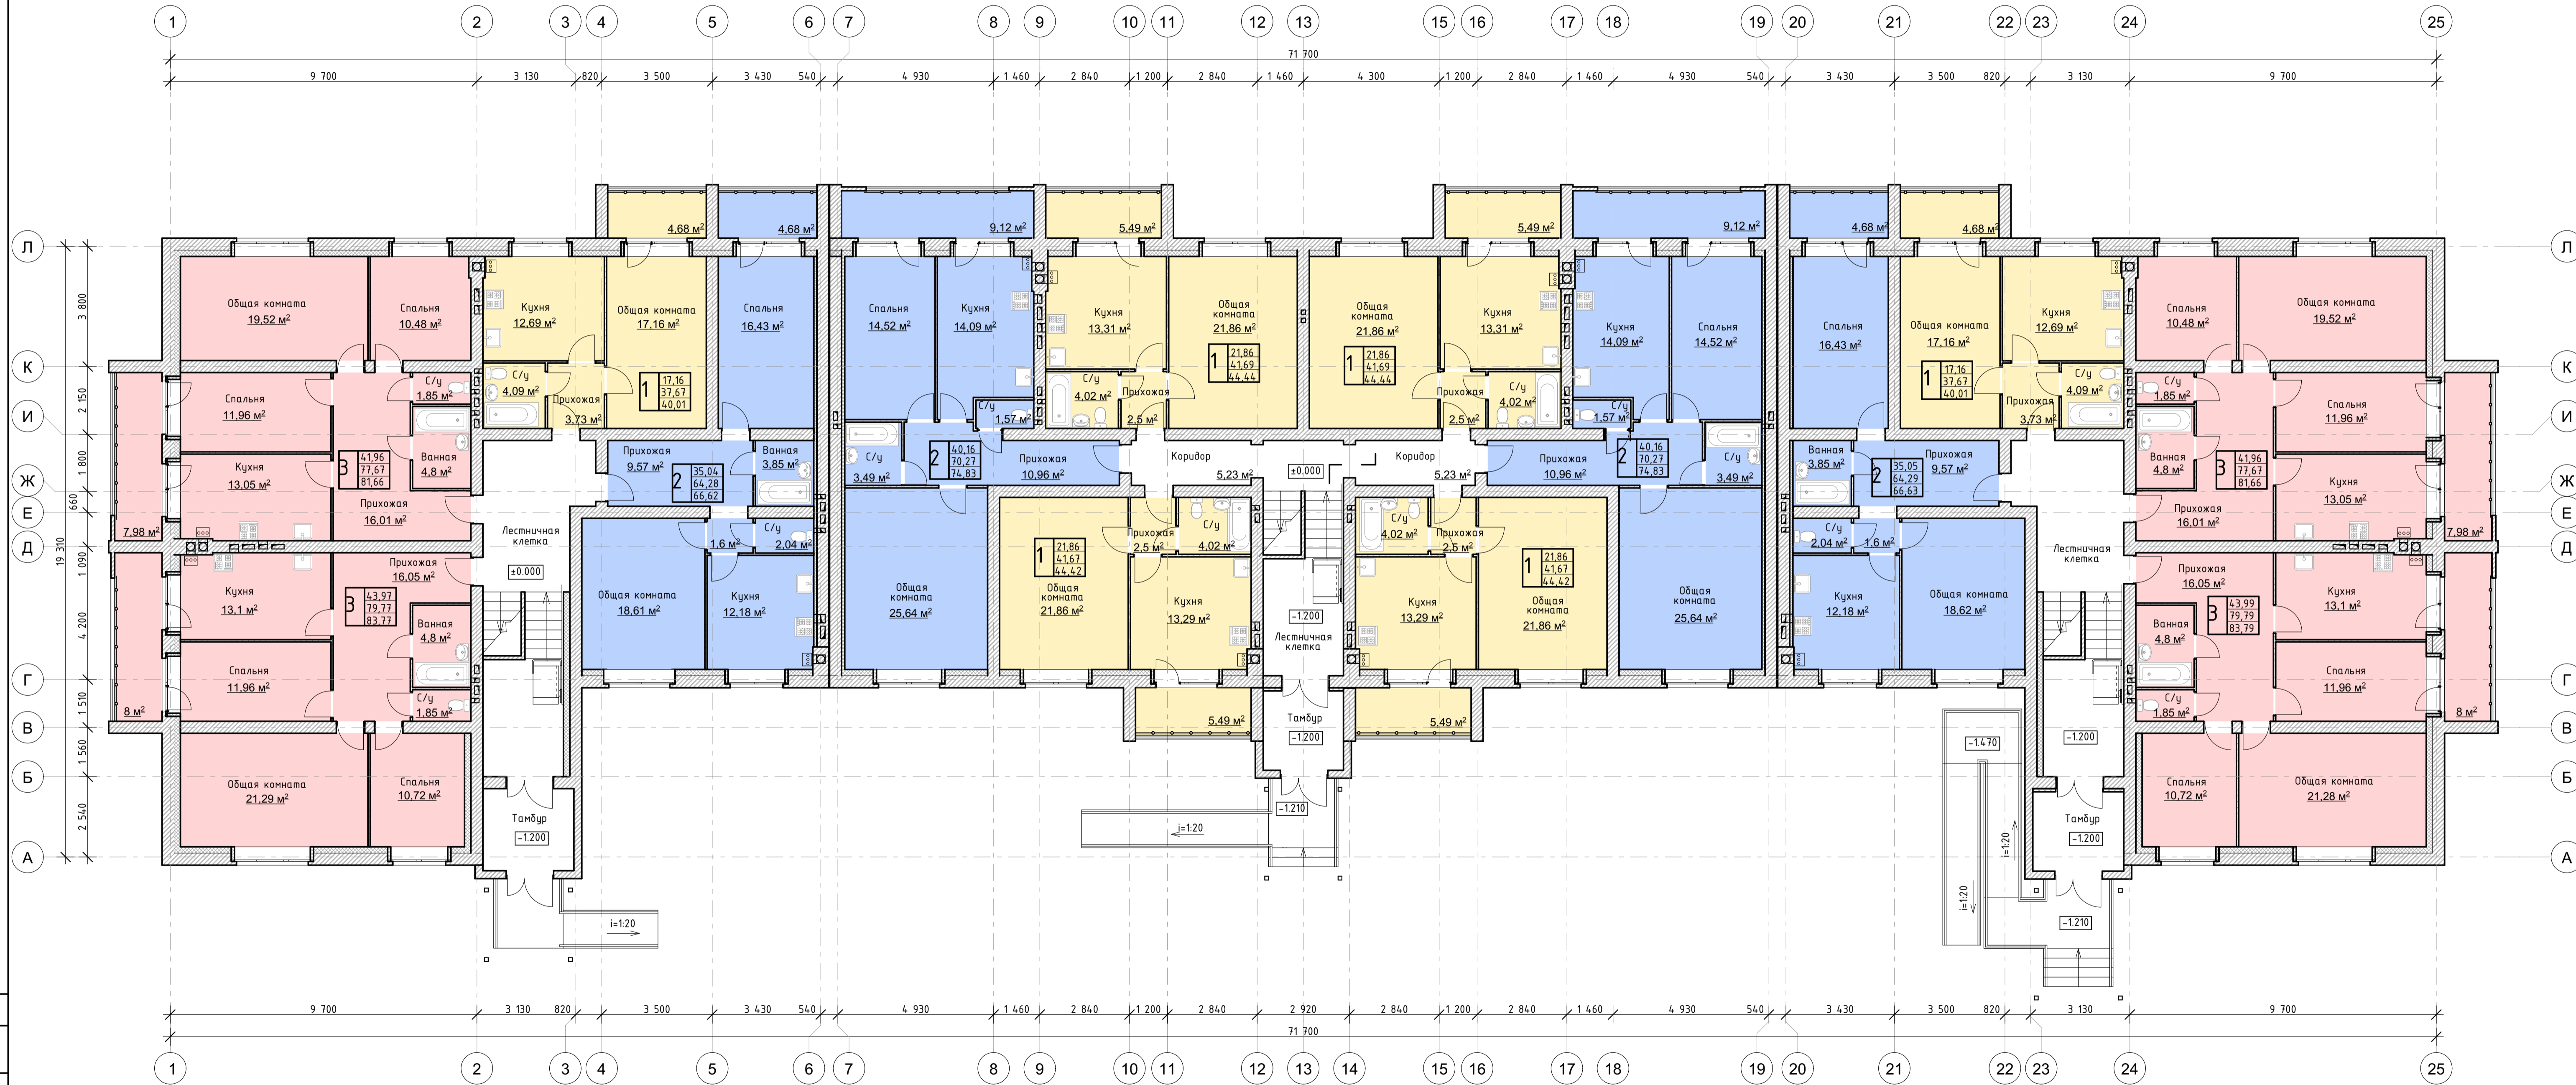

Условные обозначения

- однокомнатные квартиры
- двухкомнатные квартиры
- трёхкомнатные квартиры

Связано	
Имя файла	План 1 этажа
Взят	инв. №