


План типового этажа

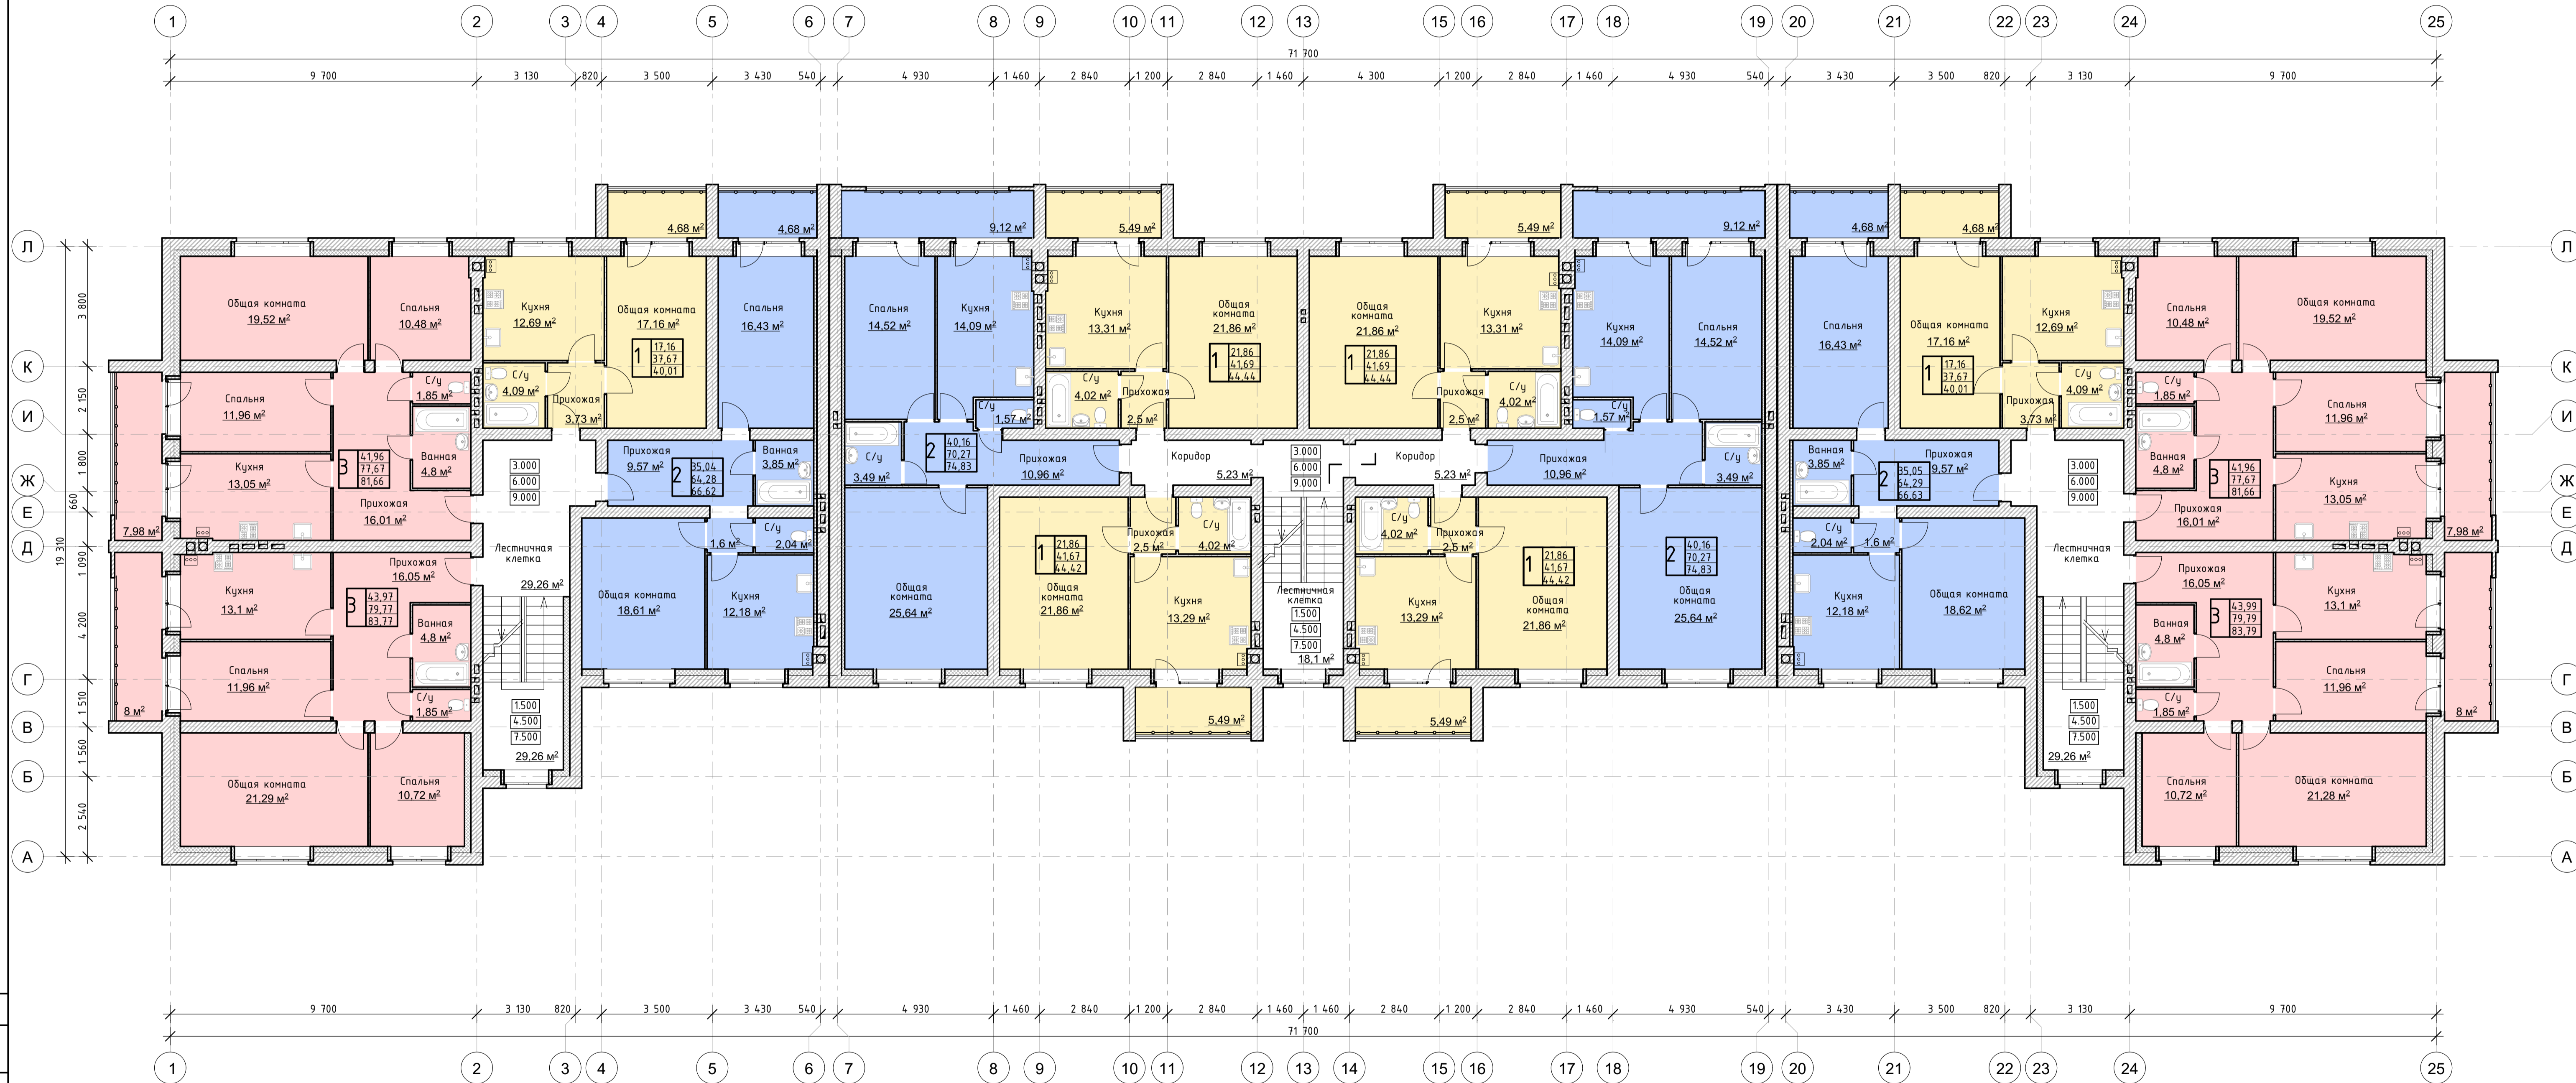

Условные обозначения

- однокомнатные квартиры
- двухкомнатные квартиры
- трёхкомнатные квартиры

Сделано
 Имя, № пола, План, и дата
 Взам. инв. №